


Объект
"Парк отдыха в Снеговой Пади."

Реализация проекта завершена, объект «Парк отдыха в Снеговой Пади» сдан 30.12.2023 г.

Владивосток 2023

Инф. № подл.	Подпись и дата	Взам. инф. №

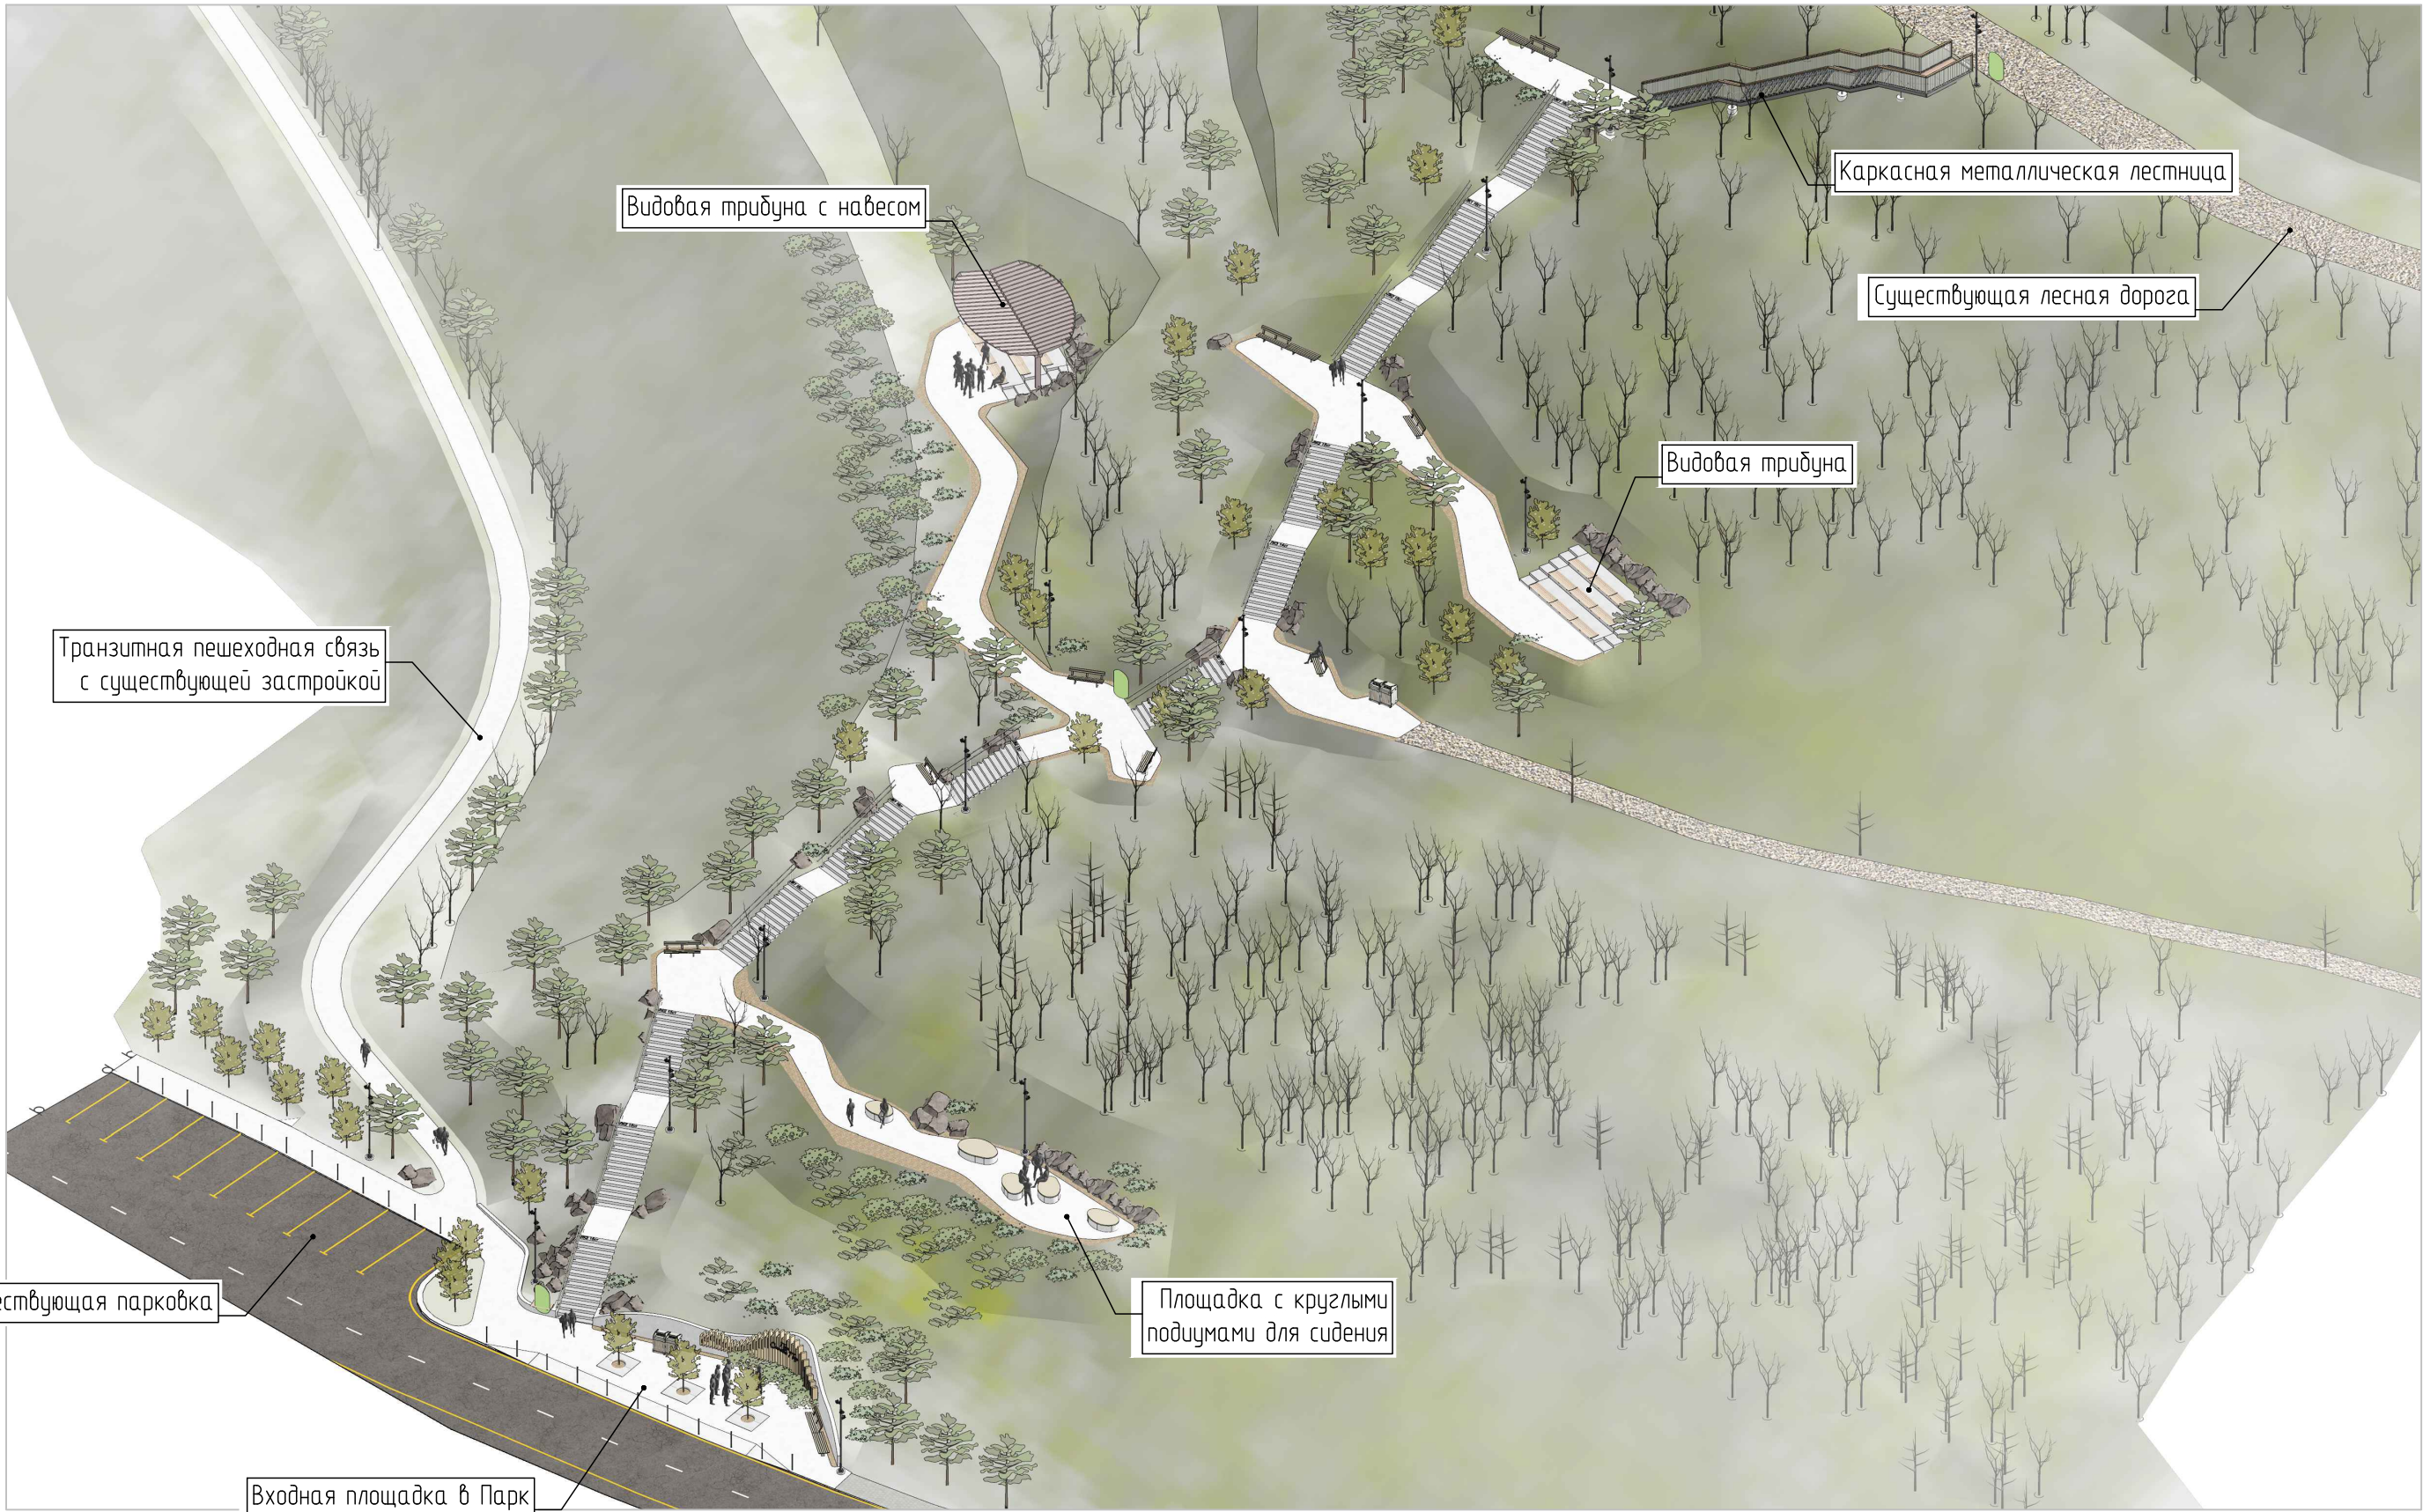

						20230315-БТ		
						Парк отдыха в Снеговой Пади		
Изм.	Кол.уч.	Лист	И. док.	Подп.	Дата		Стадия	Лист
Разработал		Шестаков А.					П	02
Проверил		Комарова А.В.						21
						Общий вид	 DESIGN, PRODUCTION VLADIVOSTOK, RUSSIA	